


## STEFANA ROWECKIEGO "GROTA"


SCHEMAT PARTERU

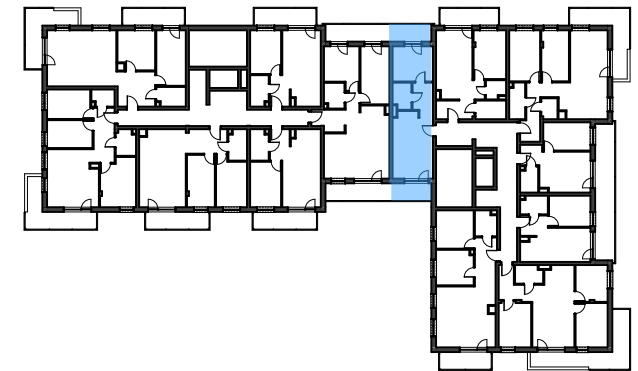

NR PIĘTRA: NR MIESZKANIA: POW. UŻYTKOWA:

**1.PIĘTRO K1M14 39,26m<sup>2</sup>**

nr pomieszczenia	nazwa pomieszczenia	powierzchnia [m <sup>2</sup> ]
K1 M14 2.1	Hol	5,02
K1 M14 2.2	Sypialnia	10,81
K1 M14 2.3	Łazienka	3,67
K1 M14 2.4	Salon z aneksem	19,76

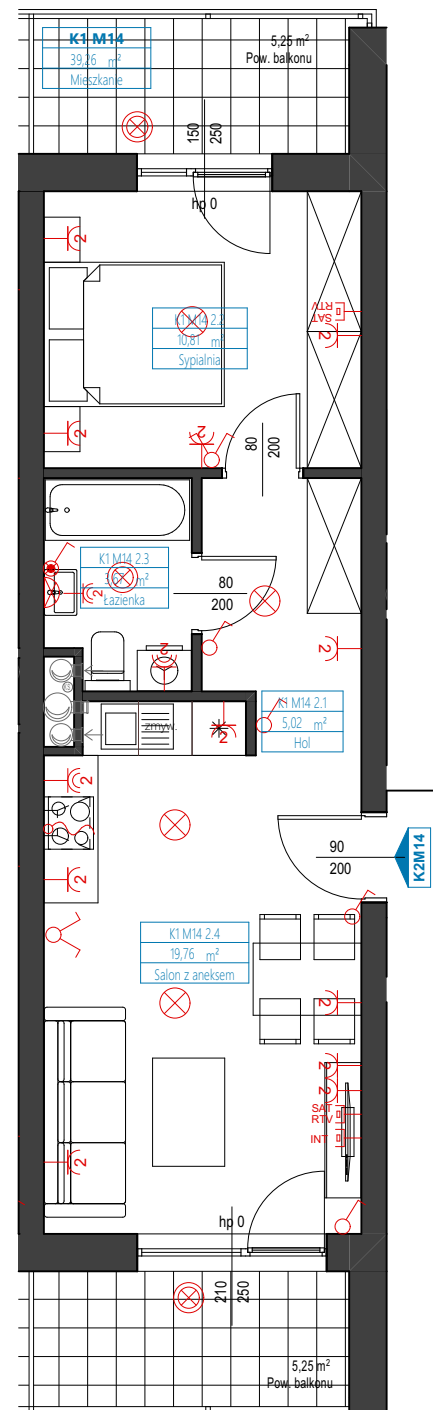

skala 1 2 3 4 5m

- punkt świetlny
- punkt świetlny IP44
- plafoniera IP44
- łącznik IP 20
- łącznik IP 44
- przełącznik schodowy
- podwójne gniazdo z bolcem IP20
- gniazdo hermetyczne podwójne
- gniazdo hermetyczne pojedyncze
- zasilanie kuchni elektrycznej
- gniazdo RTV + SAT
- podwójne gniazdo internetowe

UWAGA: Karta ma charakter informacyjny, pokazano przykładową aranżację;  
 -powierzchnia pomieszczeń może ulec nieznacznej zmianie po realizacji obiektów;  
 -powierzchnię pomieszczeń podano z uwzględnieniem grubości tynków, zgodnie z normą;  
 -powierzchnia balkonu/tarasu nie jest wliczona do powierzchni mieszkania