


STEFANA ROWECKIEGO "GROTA"


SCHEMAT PIĘTRA

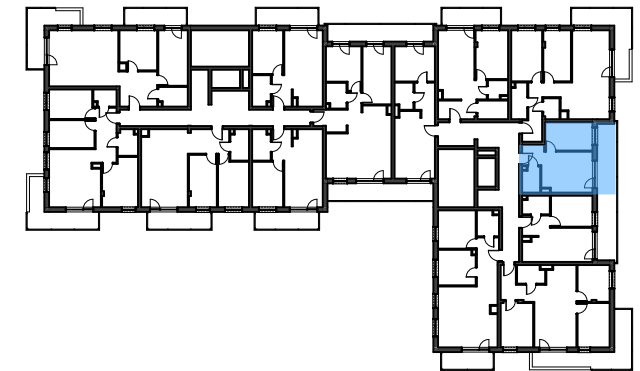

NR PIĘTRA: NR MIESZKANIA: POW. UŻYTKOWA:

2.PIĘTRO K1M18 32,20m²

| nr pomieszczenia | nazwa pomieszczenia | powierzchnia [m ²] |
|------------------|---------------------|--------------------------------|
| K1 M18 3.1 | Hol | 3,39 |
| K1 M18 3.2 | Sypialnia | 10,14 |
| K1 M18 3.3 | Salon z aneksem | 15,27 |
| K1 M18 3.4 | Łazienka | 3,40 |

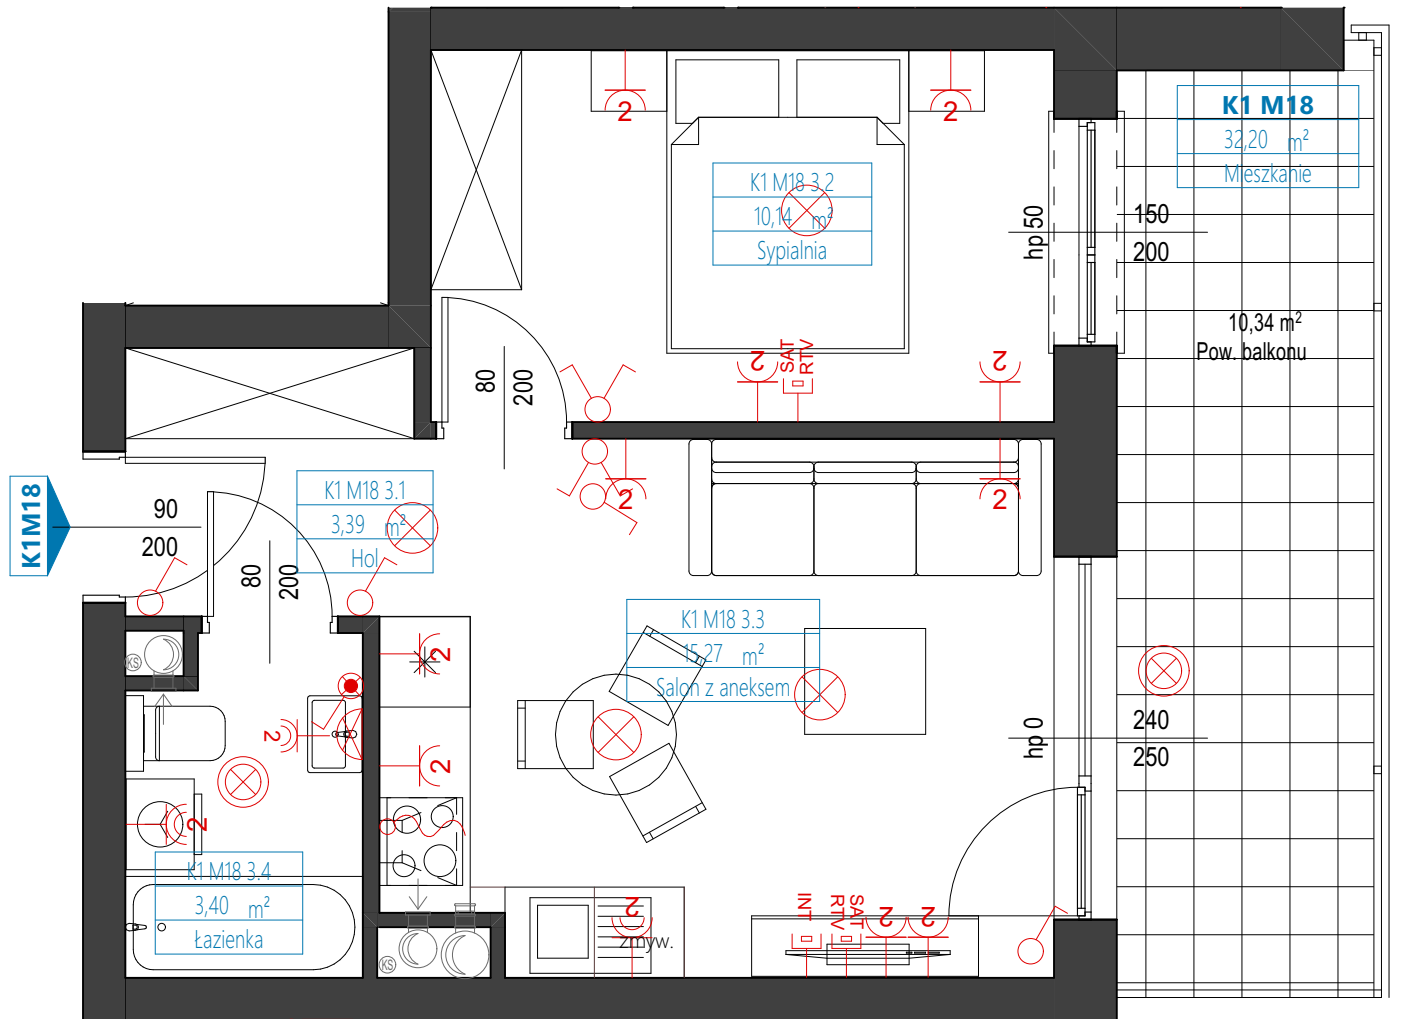

skala 1 2 3 4 5m

| | | | | | | | |
|--|---------------------|--|----------------------|--|--------------------------------|--|-------------------------------|
| | punkt świetlny | | łącznik IP 20 | | podwójne gniazdo z bolcem IP20 | | zasilenie kuchni elektrycznej |
| | punkt świetlny IP44 | | łącznik IP 44 | | gniazdo hermetyczne podwójne | | gniazdo RTV + SAT |
| | plafoniera IP44 | | przełącznik schodowy | | gniazdo hermetyczne pojedyncze | | podwójne gniazdo internetowe |

UWAGA: Karta ma charakter informacyjny, pokazano przykładową aranżację;
 -powierzchnia pomieszczeń może ulec nieznacznej zmianie po realizacji obiektów;
 -powierzchnię pomieszczeń podano z uwzględnieniem grubości tynków, zgodnie z normą;
 -powierzchnia balkonu/tarasu nie jest wliczona do powierzchni mieszkania