


STEFANA ROWECKIEGO "GROTA"

SCHEMAT PIĘTRA

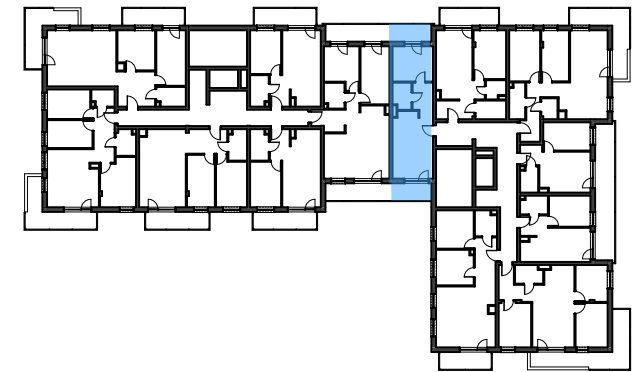


NR PIĘTRA:

NR MIESZKANIA:

POW. UŻYTKOWA:

2.PIĘTRO K1M21 39,27m²

nr pomieszczenia	nazwa pomieszczenia	powierzchnia [m ²]
K1 M21 3.1	Hol	5,02
K1 M21 3.2	Sypialnia	10,81
K1 M21 3.3	Łazienka	3,68
K1 M21 3.4	Salon z aneksem	19,76

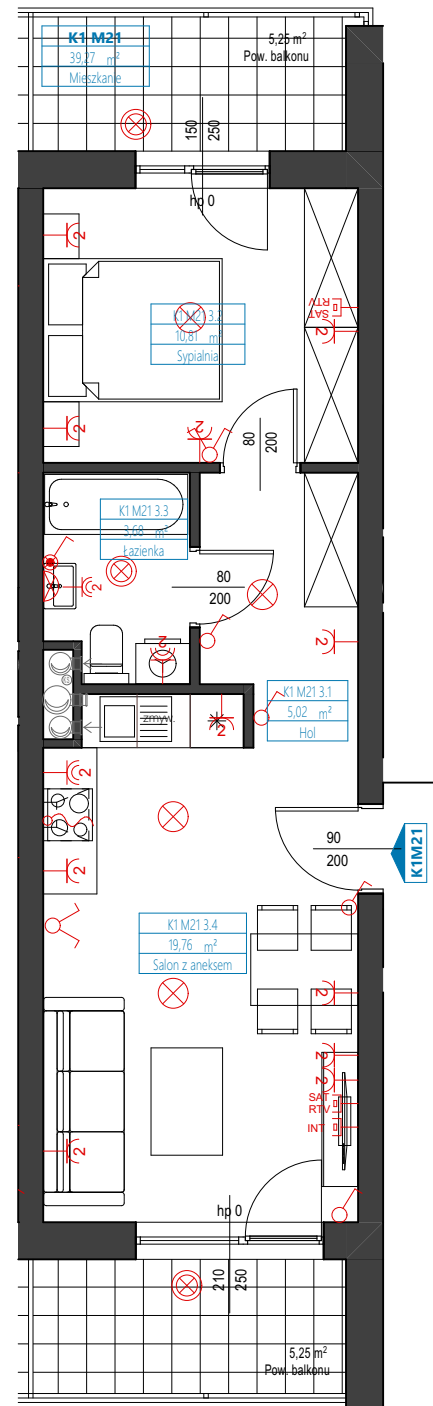

skala 1 2 3 4 5m

- punkt świetlny
- punkt świetlny IP44
- plafoniera IP44
- łącznik IP 20
- łącznik IP 44
- przełącznik schodowy
- podwójne gniazdo z bolcem IP20
- gniazdo hermetyczne podwójne
- gniazdo hermetyczne pojedyncze
- zasilenie kuchni elektrycznej
- gniazdo RTV + SAT
- podwójne gniazdo internetowe

UWAGA: Karta ma charakter informacyjny, pokazano przykładową aranżację;
-powierzchnia pomieszczeń może ulec nieznacznej zmianie po realizacji obiektów;
-powierzchnię pomieszczeń podano z uwzględnieniem grubości tynków, zgodnie z normą;
-powierzchnia balkonu/tarasu nie jest wliczona do powierzchni mieszkania