

STEFANA ROWECKIEGO "GROTA"

SCHEMAT PIĘTRA




NR PIĘTRA:

NR MIESZKANIA:

POW. UŻYTKOWA:

3.PIĘTRO K1M27 44,91m²

nr pomieszczenia	nazwa pomieszczenia	powierzchnia [m ²]
K1 M27 4.1	Hol	5,37
K1 M27 4.2	Łazienka	4,32
K1 M27 4.3	Garderoba	2,65
K1 M27 4.4	Pokój z aneksem	20,58
K1 M27 4.5	Sypialnia	11,99

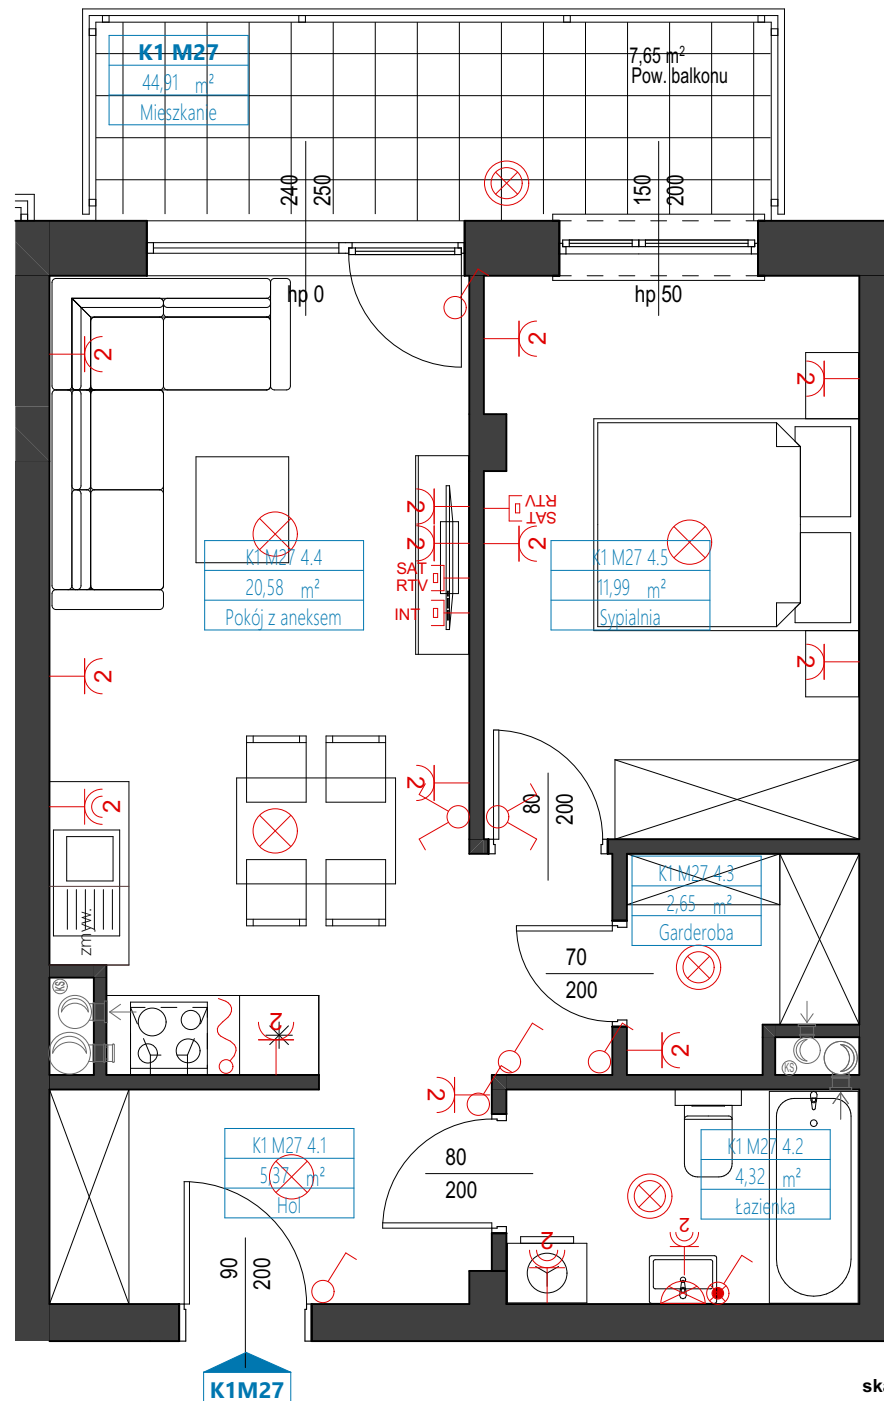

skala 1 2 3 4 5m

- punkt świetlny
- punkt świetlny IP44
- plafoniera IP44
- łącznik IP 20
- łącznik IP 44
- przełącznik schodowy
- podwójne gniazdo z bolcem IP20
- gniazdo hermetyczne podwójne
- gniazdo hermetyczne pojedyncze
- zasilanie kuchni elektrycznej
- gniazdo RTV + SAT
- podwójne gniazdo internetowe

UWAGA: Karta ma charakter informacyjny, pokazano przykładową aranżację;
 -powierzchnia pomieszczeń może ulec nieznacznej zmianie po realizacji obiektów;
 -powierzchnię pomieszczeń podano z uwzględnieniem grubości tynków, zgodnie z normą;
 -powierzchnia balkonu/tarasu nie jest wliczona do powierzchni mieszkania