


## STEFANA ROWECKIEGO "GROTA"

SCHEMAT PIĘTRA

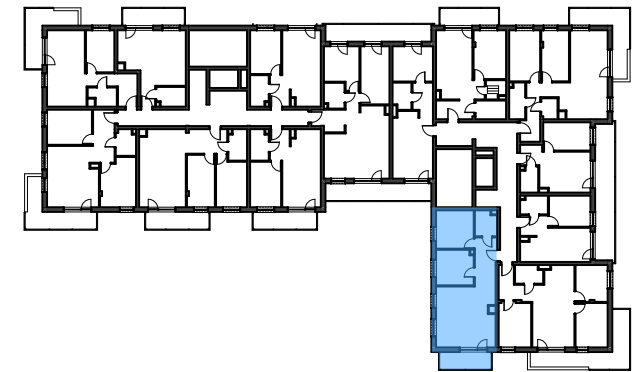


NR PIĘTRA:

NR MIESZKANIA:

POW. UŻYTKOWA:

**4.PIĘTRO K1M29 60,06m<sup>2</sup>**

nr pomieszczenia	nazwa pomieszczenia	powierzchnia [m <sup>2</sup> ]
K1 M29 5.1	Hol	7,95
K1 M29 5.2	Łazienka	4,10
K1 M29 5.3	Sypialnia	10,97
K1 M29 5.4	Sypialnia	9,98
K1 M29 5.5	Salon z aneksem	27,06

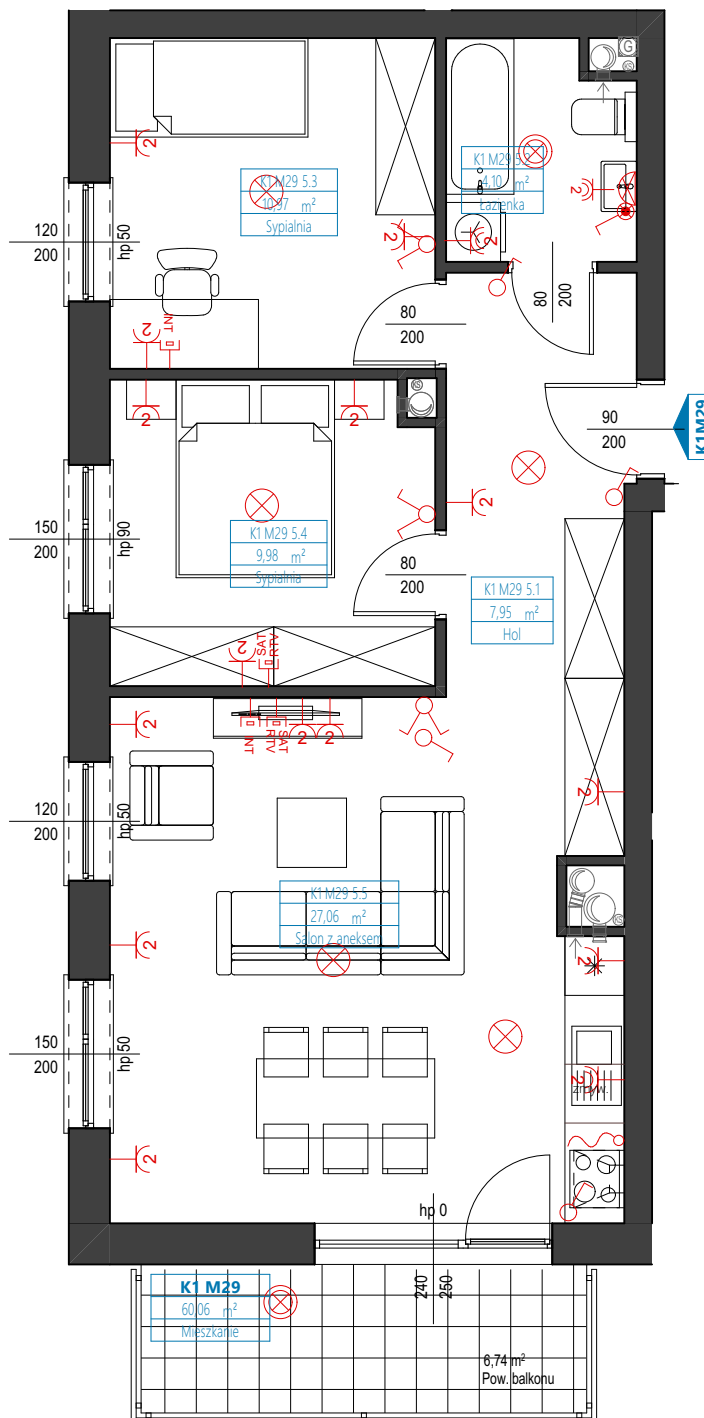

skala 1 2 3 4 5m

- punkt świetlny
- punkt świetlny IP44
- plafoniera IP44
- łącznik IP 20
- łącznik IP 44
- przełącznik schodowy
- podwójne gniazdo z bolcem IP20
- gniazdo hermetyczne podwójne
- gniazdo hermetyczne pojedyncze
- zasilenie kuchni elektrycznej
- gniazdo RTV + SAT
- podwójne gniazdo internetowe

UWAGA: Karta ma charakter informacyjny, pokazano przykładową aranżację;  
 -powierzchnia pomieszczeń może ulec nieznacznej zmianie po realizacji obiektów;  
 -powierzchnię pomieszczeń podano z uwzględnieniem grubości tynków, zgodnie z normą;  
 -powierzchnia balkonu/tarasu nie jest wliczona do powierzchni mieszkania