

## STEFANA ROWECKIEGO "GROTA"

SCHEMAT PIĘTRA




NR PIĘTRA:

NR MIESZKANIA:

POW. UŻYTKOWA:

**5.PIĘTRO K1M37 65,23m<sup>2</sup>**

nr pomieszczenia	nazwa pomieszczenia	powierzchnia [m <sup>2</sup> ]
K1 M37 6.1	Hol	6,29
K1 M37 6.2	Łazienka	3,76
K1 M37 6.3	Salon z aneksem	24,31
K1 M37 6.4	Pokój 1	10,81
K1 M37 6.5	Pokój 2	8,90
K1 M37 6.6	Sypialnia	11,16

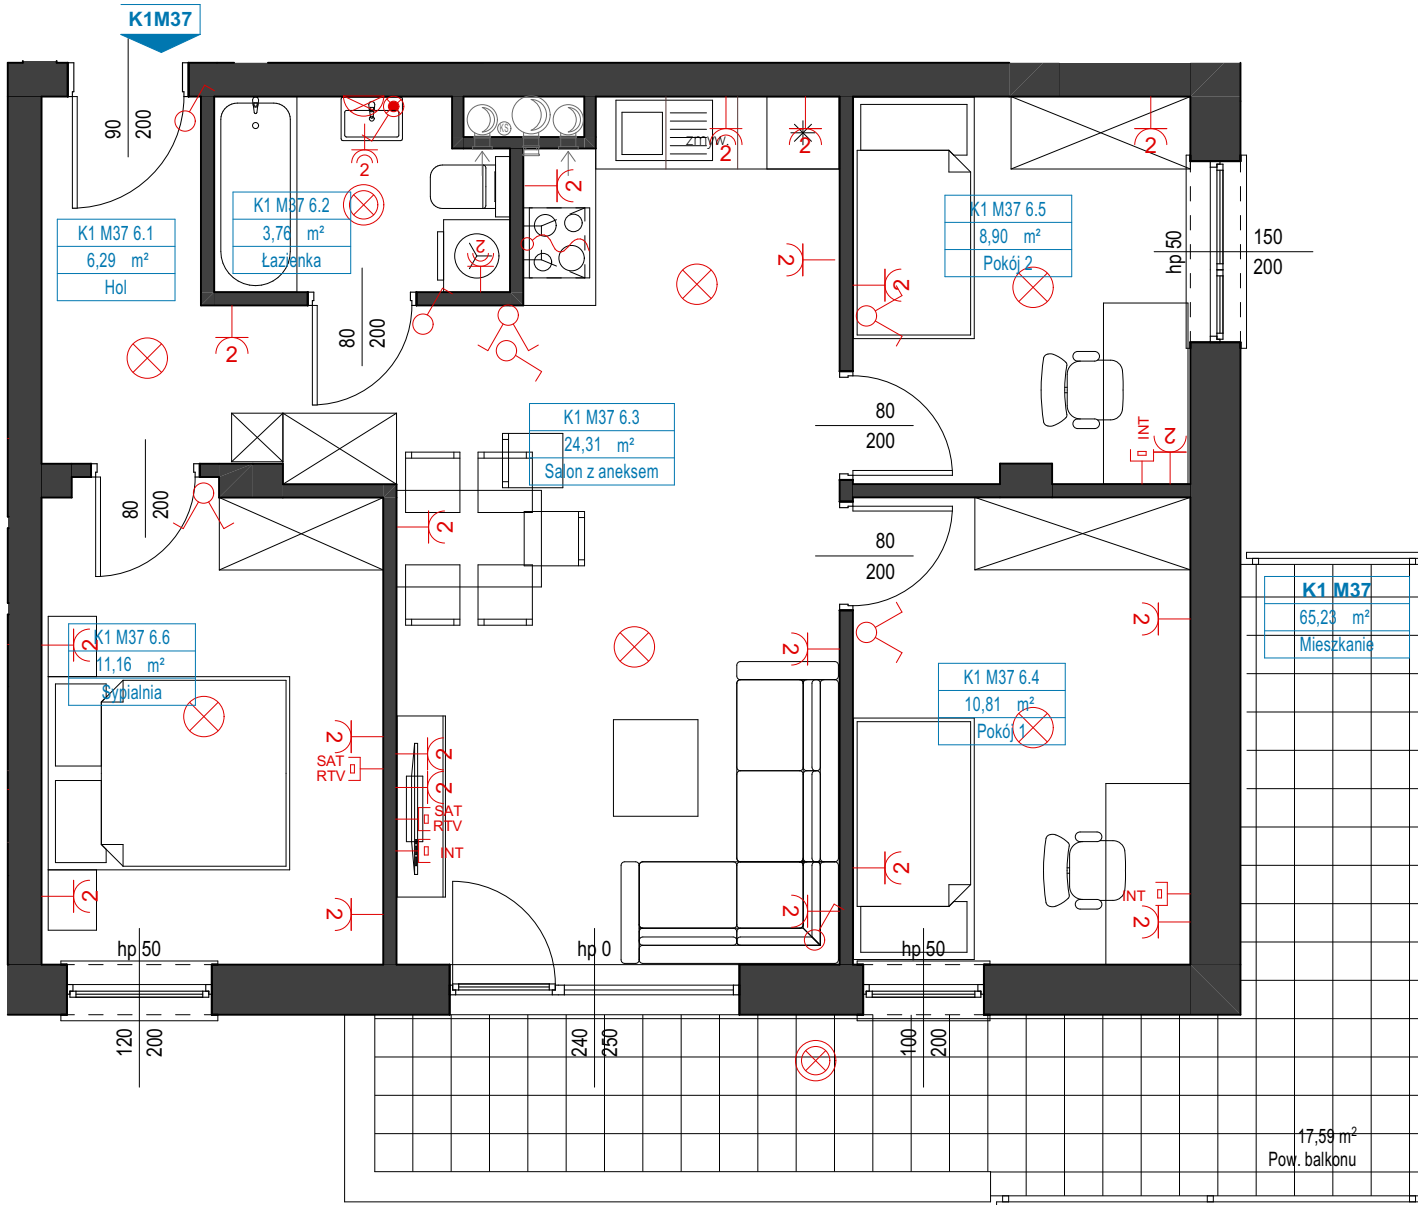

skala 1 2 3 4 5m

- punkt świetlny
- punkt świetlny IP44
- plafoniera IP44
- łącznik IP 20
- łącznik IP 44
- przełącznik schodowy
- podwójne gniazdo z bolcem IP20
- gniazdo hermetyczne podwójne
- gniazdo hermetyczne pojedyncze
- zasilenie kuchni elektrycznej
- gniazdo RTV + SAT
- podwójne gniazdo internetowe

UWAGA: Karta ma charakter informacyjny, pokazano przykładową aranżację;  
 -powierzchnia pomieszczeń może ulec nieznacznej zmianie po realizacji obiektów;  
 -powierzchnię pomieszczeń podano z uwzględnieniem grubości tynków, zgodnie z normą;  
 -powierzchnia balkonu/tarasu nie jest wliczona do powierzchni mieszkania