


STEFANA ROWECKIEGO "GROTA"


SCHEMAT PIĘTRA

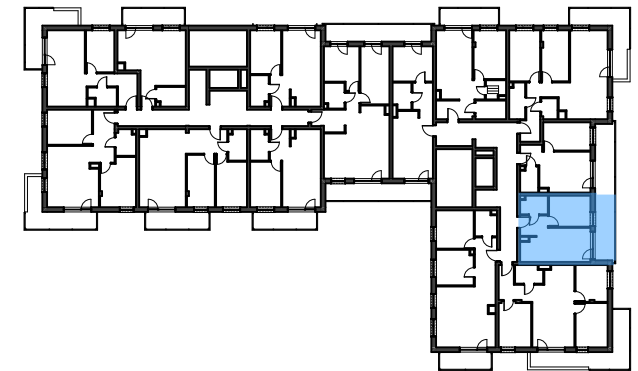

NR PIĘTRA: NR MIESZKANIA: POW. UŻYTKOWA:

5.PIĘTRO K1M38 33,81m²

nr pomieszczenia	nazwa pomieszczenia	powierzchnia [m ²]
K1 M38 6.1	Hol	3,59
K1 M38 6.2	Łazienka	3,73
K1 M38 6.3	Sypialnia	9,76
K1 M38 6.4	Salon z aneksem	16,73

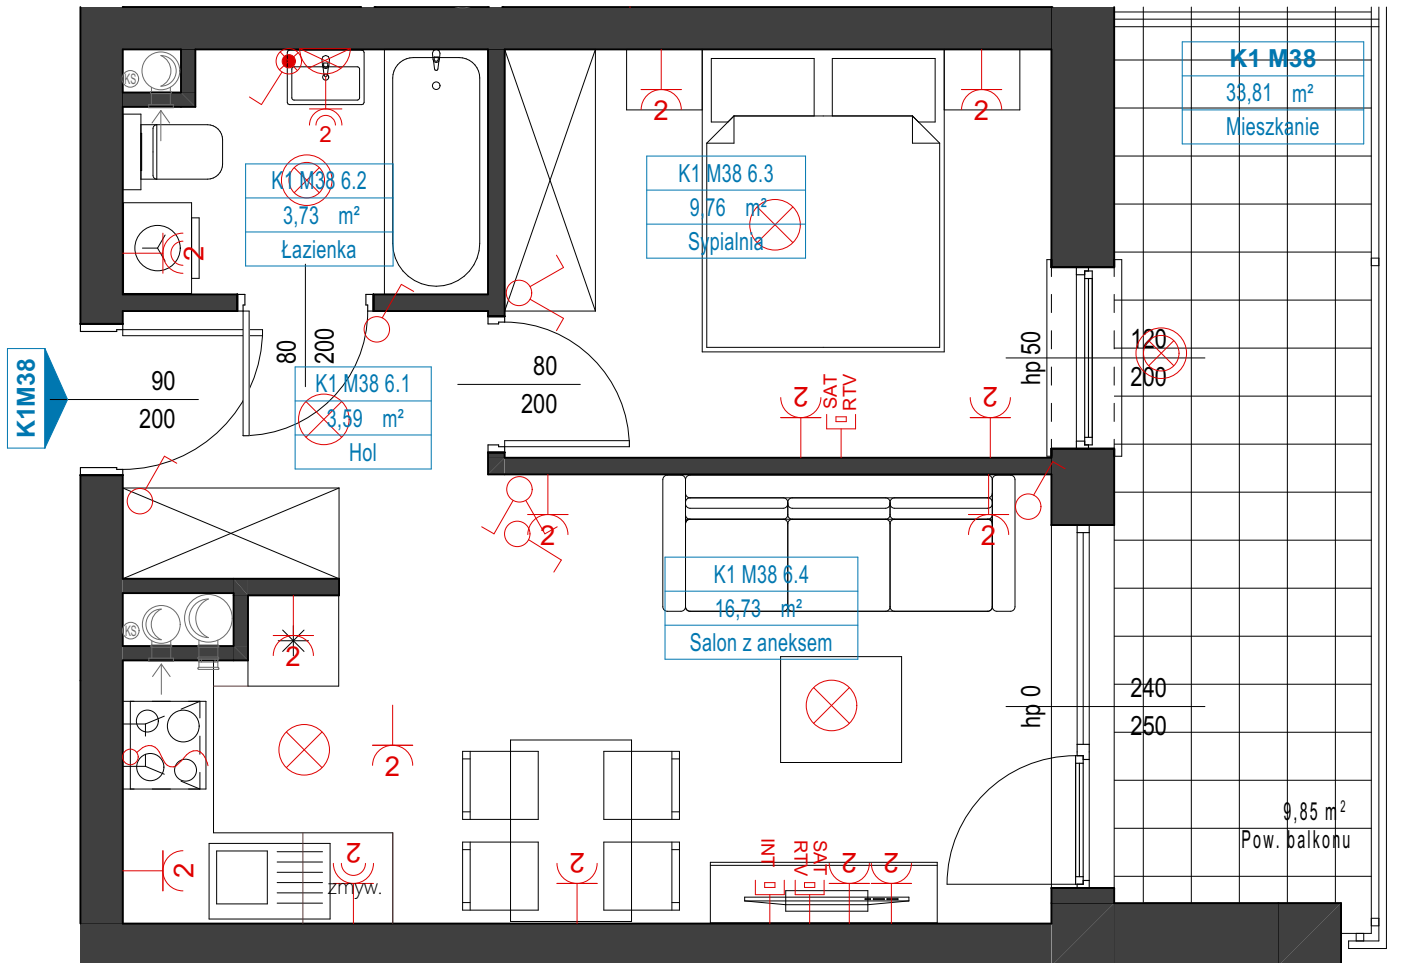

skala 1 2 3 4 5m

- punkt świetlny
- punkt świetlny IP44
- plafoniera IP44
- łącznik IP 20
- łącznik IP 44
- przełącznik schodowy
- podwójne gniazdo z bolcem IP20
- gniazdo hermetyczne podwójne
- gniazdo hermetyczne pojedyncze
- zasilenie kuchni elektrycznej
- gniazdo RTV + SAT
- podwójne gniazdo internetowe

UWAGA: Karta ma charakter informacyjny, pokazano przykładową aranżację;
 -powierzchnia pomieszczeń może ulec nieznacznej zmianie po realizacji obiektów;
 -powierzchnię pomieszczeń podano z uwzględnieniem grubości tynków, zgodnie z normą;
 -powierzchnia balkonu/tarasu nie jest wliczona do powierzchni mieszkania