


## STEFANA ROWECKIEGO "GROTA"

### SCHEMAT PARTERU

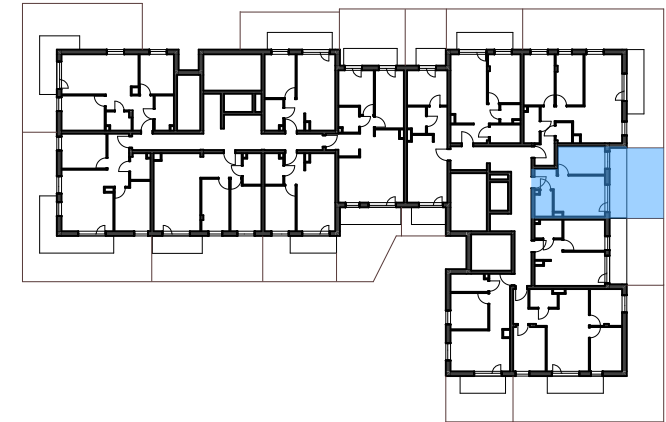

NR PIĘTRA:


NR MIESZKANIA:

POW. UŻYTKOWA:

**PARTER**

**K1M4**

**32,20 m<sup>2</sup>**

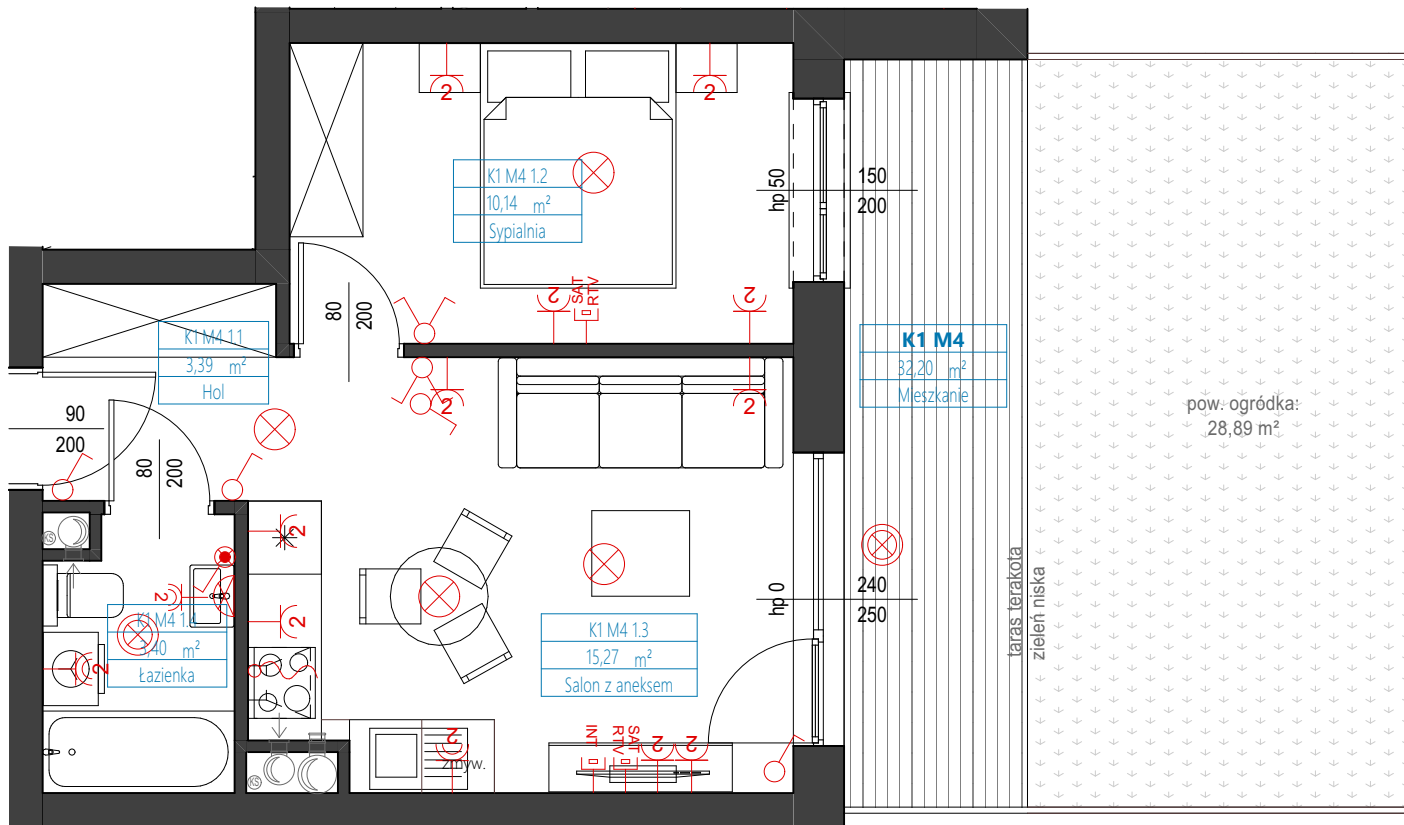

nr pomieszczenia	nazwa pomieszczenia	powierzchnia [m <sup>2</sup> ]
K1 M4 1.1	Hol	3,39
K1 M4 1.2	Sypialnia	10,14
K1 M4 1.3	Salon z aneksem	15,27
K1 M4 1.4	Łazienka	3,40

skala 1 2 3 4 5m

- punkt świetlny
- punkt świetlny IP44
- plafoniera IP44
- łącznik IP 20
- łącznik IP 44
- przełącznik schodowy
- podwójne gniazdo z bolcem IP20
- gniazdo hermetyczne podwójne
- gniazdo hermetyczne pojedyncze
- zasilenie kuchni elektrycznej
- gniazdo RTV + SAT
- podwójne gniazdo internetowe

UWAGA: Karta ma charakter informacyjny, pokazano przykładową aranżację;  
 -powierzchnia pomieszczeń może ulec nieznacznej zmianie po realizacji obiektów;  
 -powierzchnię pomieszczeń podano z uwzględnieniem grubości tynków, zgodnie z normą;  
 -powierzchnia balkonu/tarasu nie jest wliczona do powierzchni mieszkania