


STEFANA ROWECKIEGO "GROTA"

SCHEMAT PARTERU

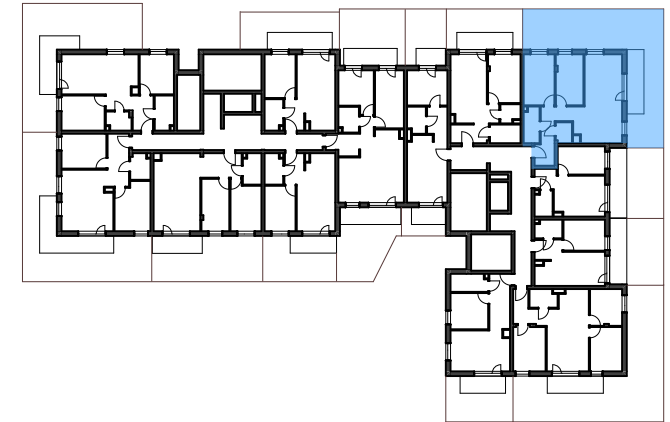

NR PIĘTRA:

NR MIESZKANIA:


POW. UŻYTKOWA:

PARTER

K1 M5

66,77 m²

nr pomieszczenia	nazwa pomieszczenia	powierzchnia [m ²]
K1 M5 1.1	Hol	9,28
K1 M5 1.2	Łazienka	4,25
K1 M5 1.4	Sypialnia	12,01
K1 M5 1.5	Pokój	10,65
K1 M5 1.6	Salon z aneksem	28,06
K1 M5 1.7	Łazienka	2,52

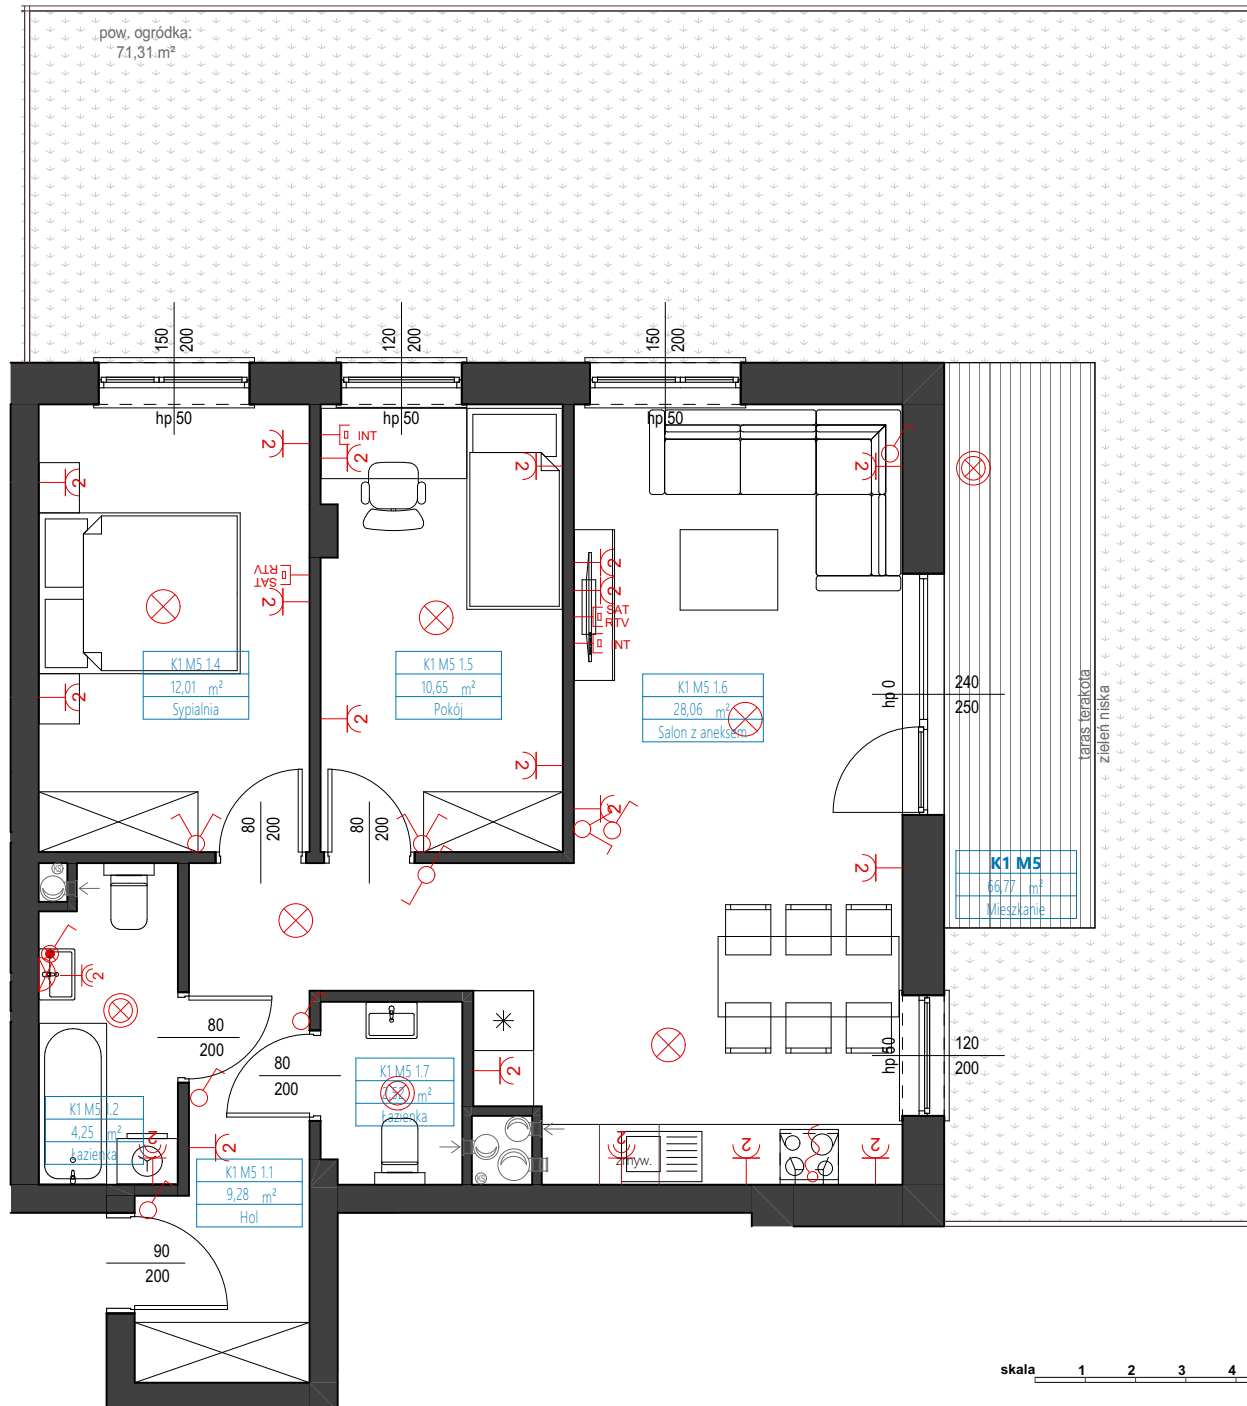

skala 1 2 3 4 5m

- punkt świetlny
- punkt świetlny IP44
- plafoniera IP44
- łącznik IP 20
- łącznik IP 44
- przełącznik schodowy
- podwójne gniazdo z bolcem IP20
- gniazdo hermetyczne podwójne
- gniazdo hermetyczne pojedyncze
- zasilanie kuchni elektrycznej
- gniazdo RTV + SAT
- podwójne gniazdo internetowe

UWAGA: Karta ma charakter informacyjny, pokazano przykładową aranżację;
 -powierzchnia pomieszczeń może ulec nieznacznej zmianie po realizacji obiektów;
 -powierzchnię pomieszczeń podano z uwzględnieniem grubości tynków, zgodnie z normą;
 -powierzchnia balkonu/tarasu nie jest wliczona do powierzchni mieszkania