


STEFANA ROWECKIEGO "GROTA"

SCHEMAT PARTERU

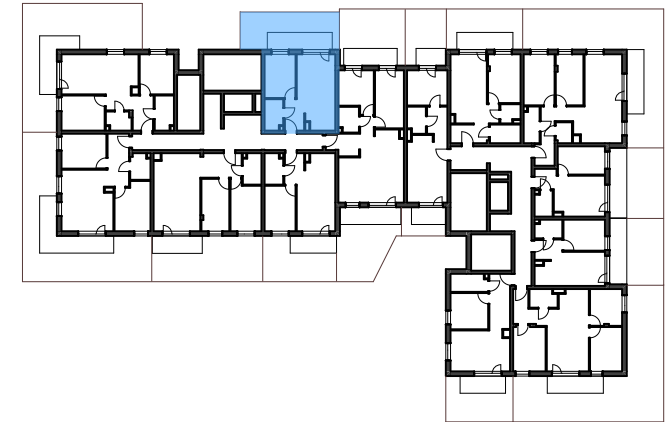


NR PIĘTRA:

NR MIESZKANIA:

POW. UŻYTKOWA:

PARTER K2M43 39,39 m²

nr pomieszczenia	nazwa pomieszczenia	powierzchnia [m ²]
K2 M43 1.1	Hol	3,92
K2 M43 1.2	Łazienka	4,26
K2 M43 1.3	Sypialnia	10,30
K2 M43 1.4	Salon z aneksem	20,91

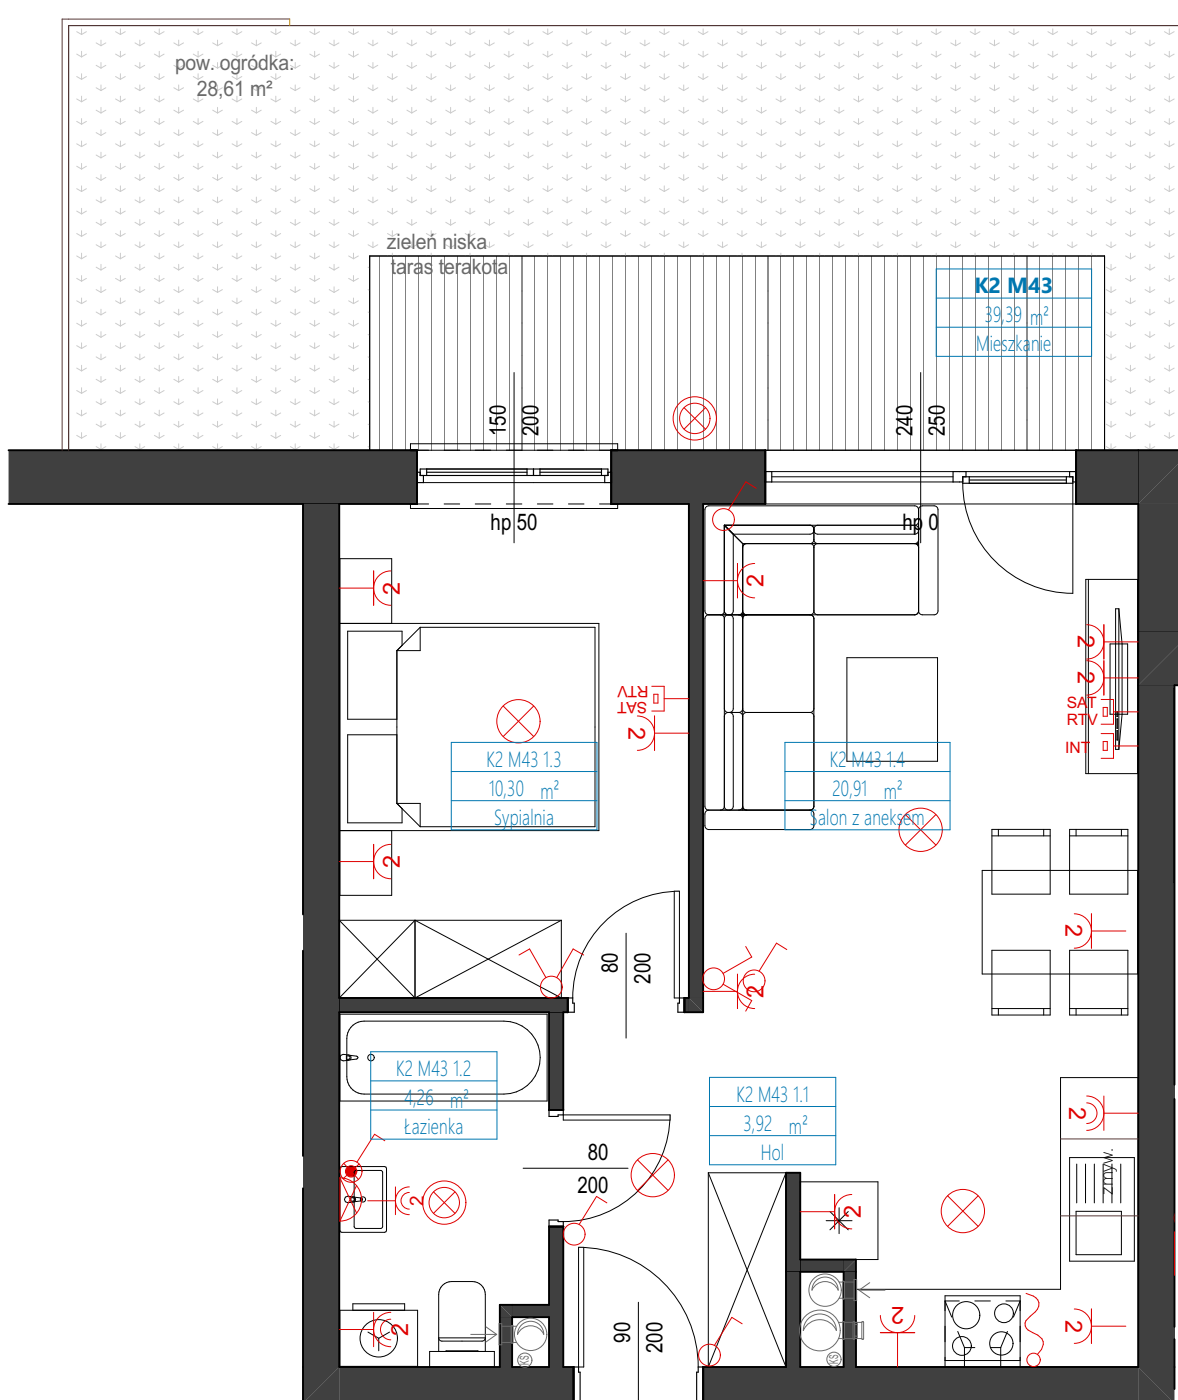

skala 1 2 3 4 5m

- punkt świetlny
- punkt świetlny IP44
- plafoniera IP44
- łącznik IP 20
- łącznik IP 44
- przełącznik schodowy
- podwójne gniazdo z bolcem IP20
- gniazdo hermetyczne podwójne
- gniazdo hermetyczne pojedyncze
- zasilanie kuchni elektrycznej
- gniazdo RTV + SAT
- podwójne gniazdo internetowe

UWAGA: Karta ma charakter informacyjny, pokazano przykładową aranżację;
 -powierzchnia pomieszczeń może ulec nieznacznej zmianie po realizacji obiektów;
 -powierzchnię pomieszczeń podano z uwzględnieniem grubości tynków, zgodnie z normą;
 -powierzchnia balkonu/tarasu nie jest wliczona do powierzchni mieszkania