


STEFANA ROWECKIEGO "GROTA"

SCHEMAT PIĘTRA

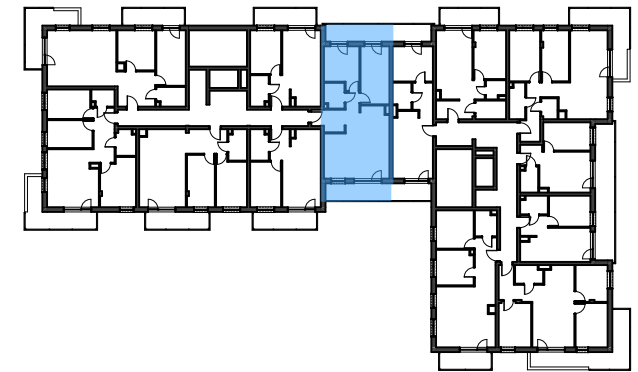


NR PIĘTRA:

NR MIESZKANIA:

POW. UŻYTKOWA:

2.PIĘTRO K2M56 65,15 m²

nr pomieszczenia	nazwa pomieszczenia	powierzchnia [m ²]
K2 M56 3.1	Hol	8,69
K2 M56 3.2	Pokój	10,48
K2 M56 3.3	Sypialnia	12,76
K2 M56 3.4	Łazienka	3,83
K2 M56 3.5	Salon z aneksem	29,39

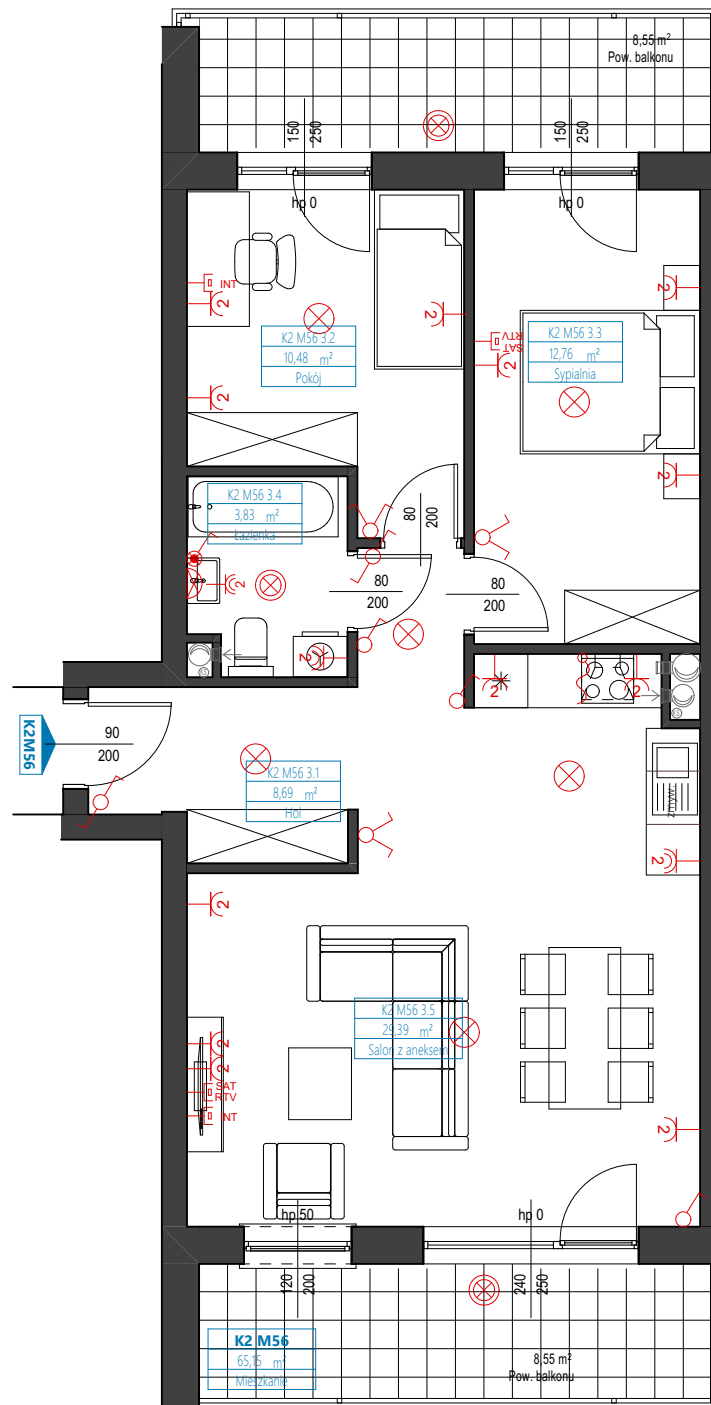

skala 1 2 3 4 5m

- punkt świetlny
- punkt świetlny IP44
- plafoniera IP44
- łącznik IP 20
- łącznik IP 44
- przełącznik schodowy
- podwójne gniazdo z bolcem IP20
- gniazdo hermetyczne podwójne
- gniazdo hermetyczne pojedyncze
- zasilenie kuchni elektrycznej
- gniazdo RTV + SAT
- podwójne gniazdo internetowe

UWAGA: Karta ma charakter informacyjny, pokazano przykładową aranżację;
 -powierzchnia pomieszczeń może ulec nieznacznej zmianie po realizacji obiektów;
 -powierzchnię pomieszczeń podano z uwzględnieniem grubości tynków, zgodnie z normą;
 -powierzchnia balkonu/tarasu nie jest wliczona do powierzchni mieszkania