


STEFANA ROWECKIEGO "GROTA"

SCHEMAT PARTERU

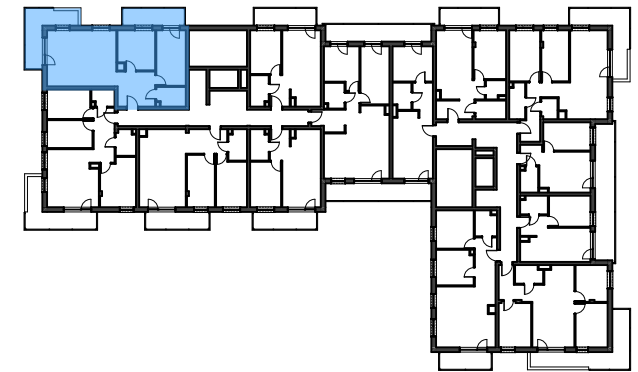


NR PIĘTRA:

NR MIESZKANIA:







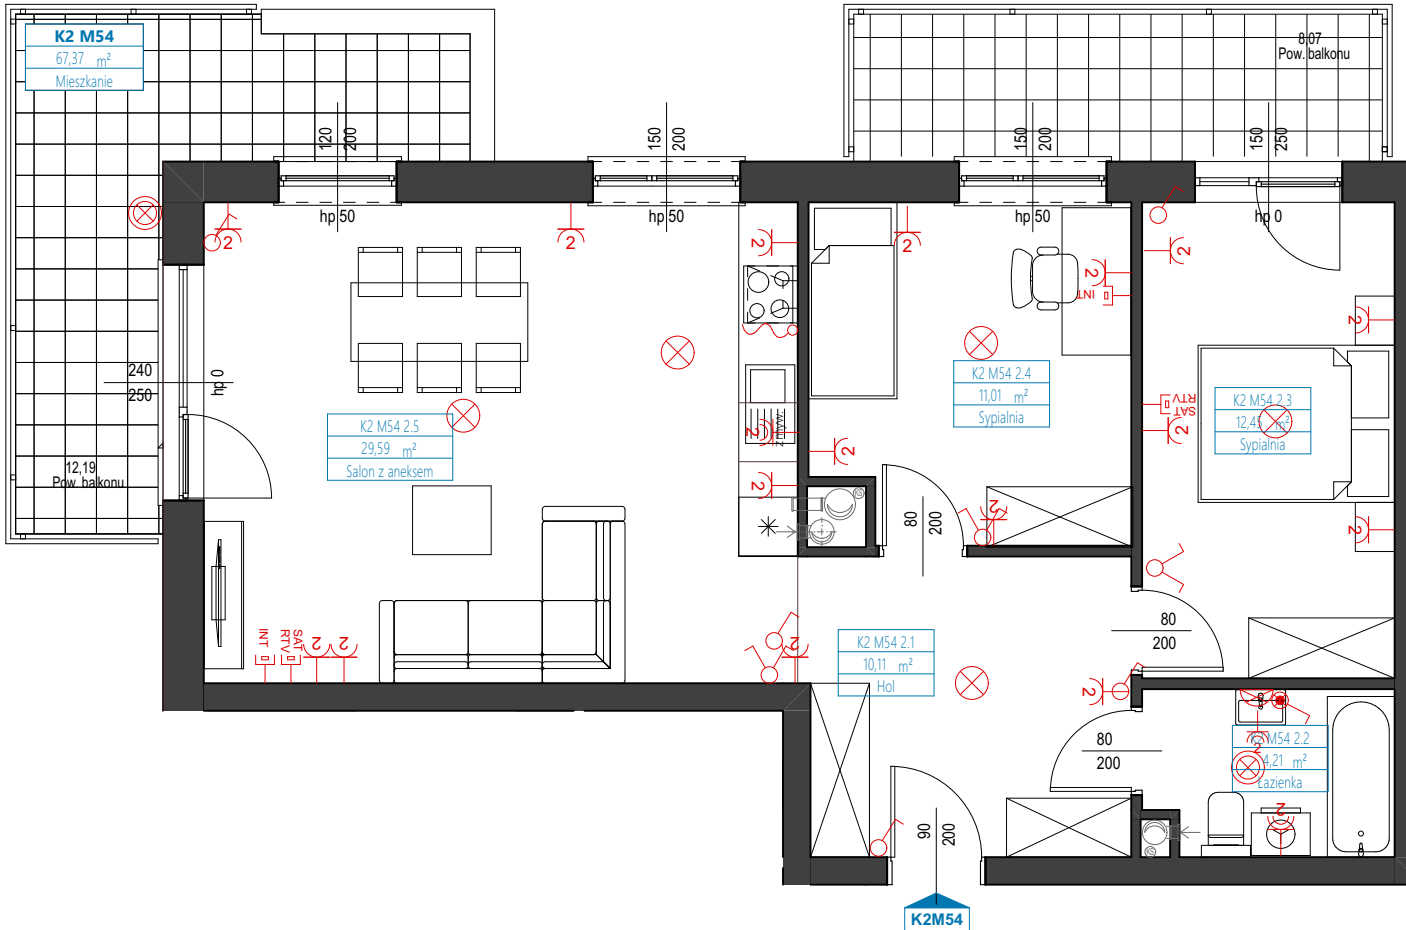





POW. UŻYTKOWA:

1.PIĘTRO K2M54 67,37 m²

nr pomieszczenia	nazwa pomieszczenia	powierzchnia [m ²]
K2 M54 2.1	Hol	10,11
K2 M54 2.2	Łazienka	4,21
K2 M54 2.3	Sypialnia	12,45
K2 M54 2.4	Sypialnia	11,01
K2 M54 2.5	Salon z aneksem	29,59



skala 1 2 3 4 5m

-  punkt świetlny
-  punkt świetlny IP44
-  plafoniera IP44
-  łącznik IP 20
-  łącznik IP 44
-  przełącznik schodowy
-  podwójne gniazdo z bolcem IP20
-  gniazdo hermetyczne podwójne
-  gniazdo hermetyczne pojedyncze
-  zasilanie kuchni elektrycznej
-  gniazdo RTV + SAT
-  podwójne gniazdo internetowe

UWAGA: Karta ma charakter informacyjny, pokazano przykładową aranżację;
 -powierzchnia pomieszczeń może ulec nieznacznej zmianie po realizacji obiektów;
 -powierzchnię pomieszczeń podano z uwzględnieniem grubości tynków, zgodnie z normą;
 -powierzchnia balkonu/tarasu nie jest wliczona do powierzchni mieszkania